



カレンダー吊り具 SR-19型

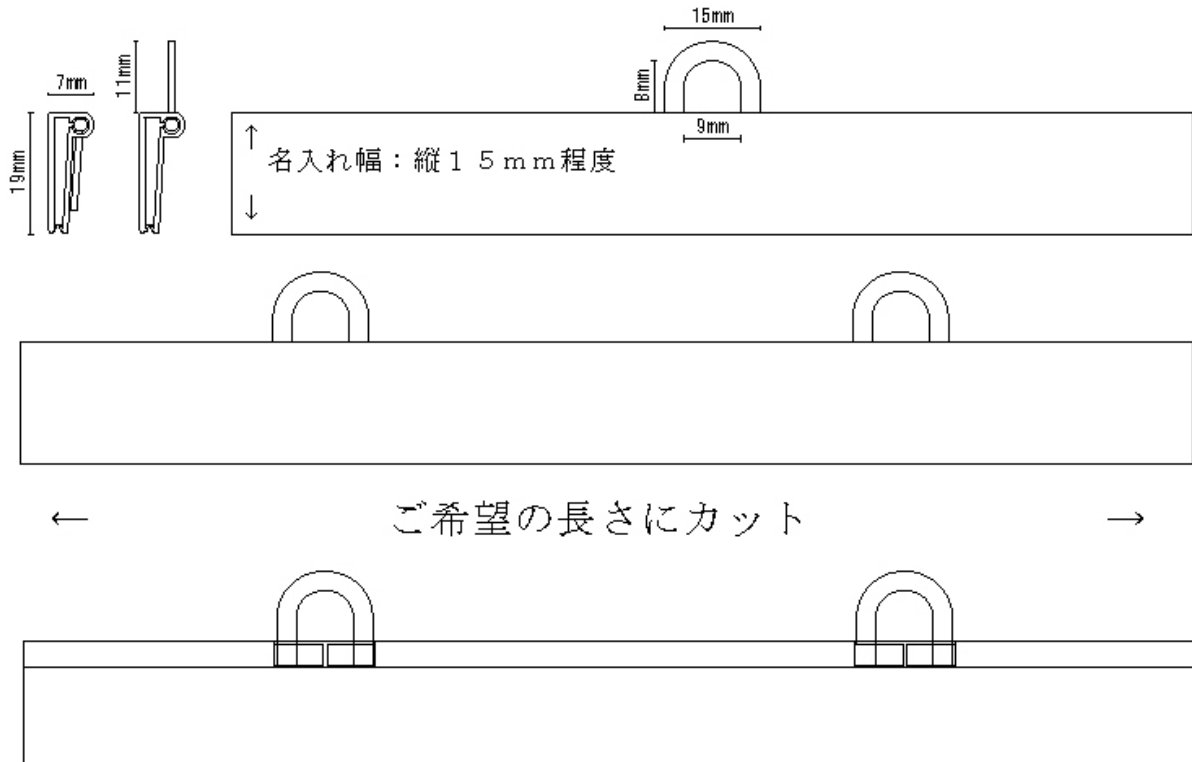

材質	色	長さ	ロット
 硬質塩ビ	白・黒	～B3長辺(515mm)	小ロット可(1本～対応可)
	グレー	上記以上	
 ポリスチレン	白・黒 グレー	全ての長さ (20～2500mm位)	3～5千本以上(3百m以上)
 ポリスチレン+ 天然有機物質配合体			

*特色は1万本以上～(2千5百m以上)

取り付け方法

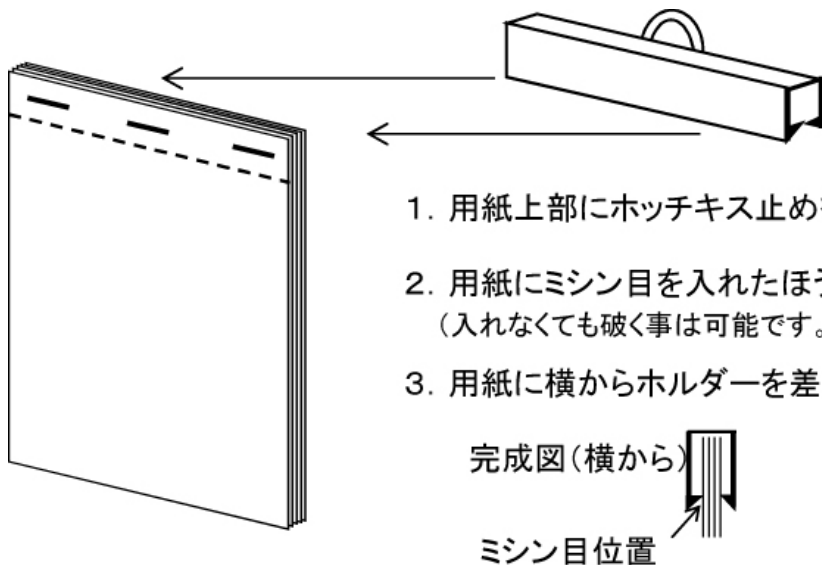

1. 用紙上部にホッチキス止めをお勧めします。
2. 用紙にミシン目を入れたほうが、紙が綺麗に破けます。
(入れなくても破く事は可能です。)
3. 用紙に横からホルダーを差込んで取り付けます。

完成図(横から)

ミシン目位置